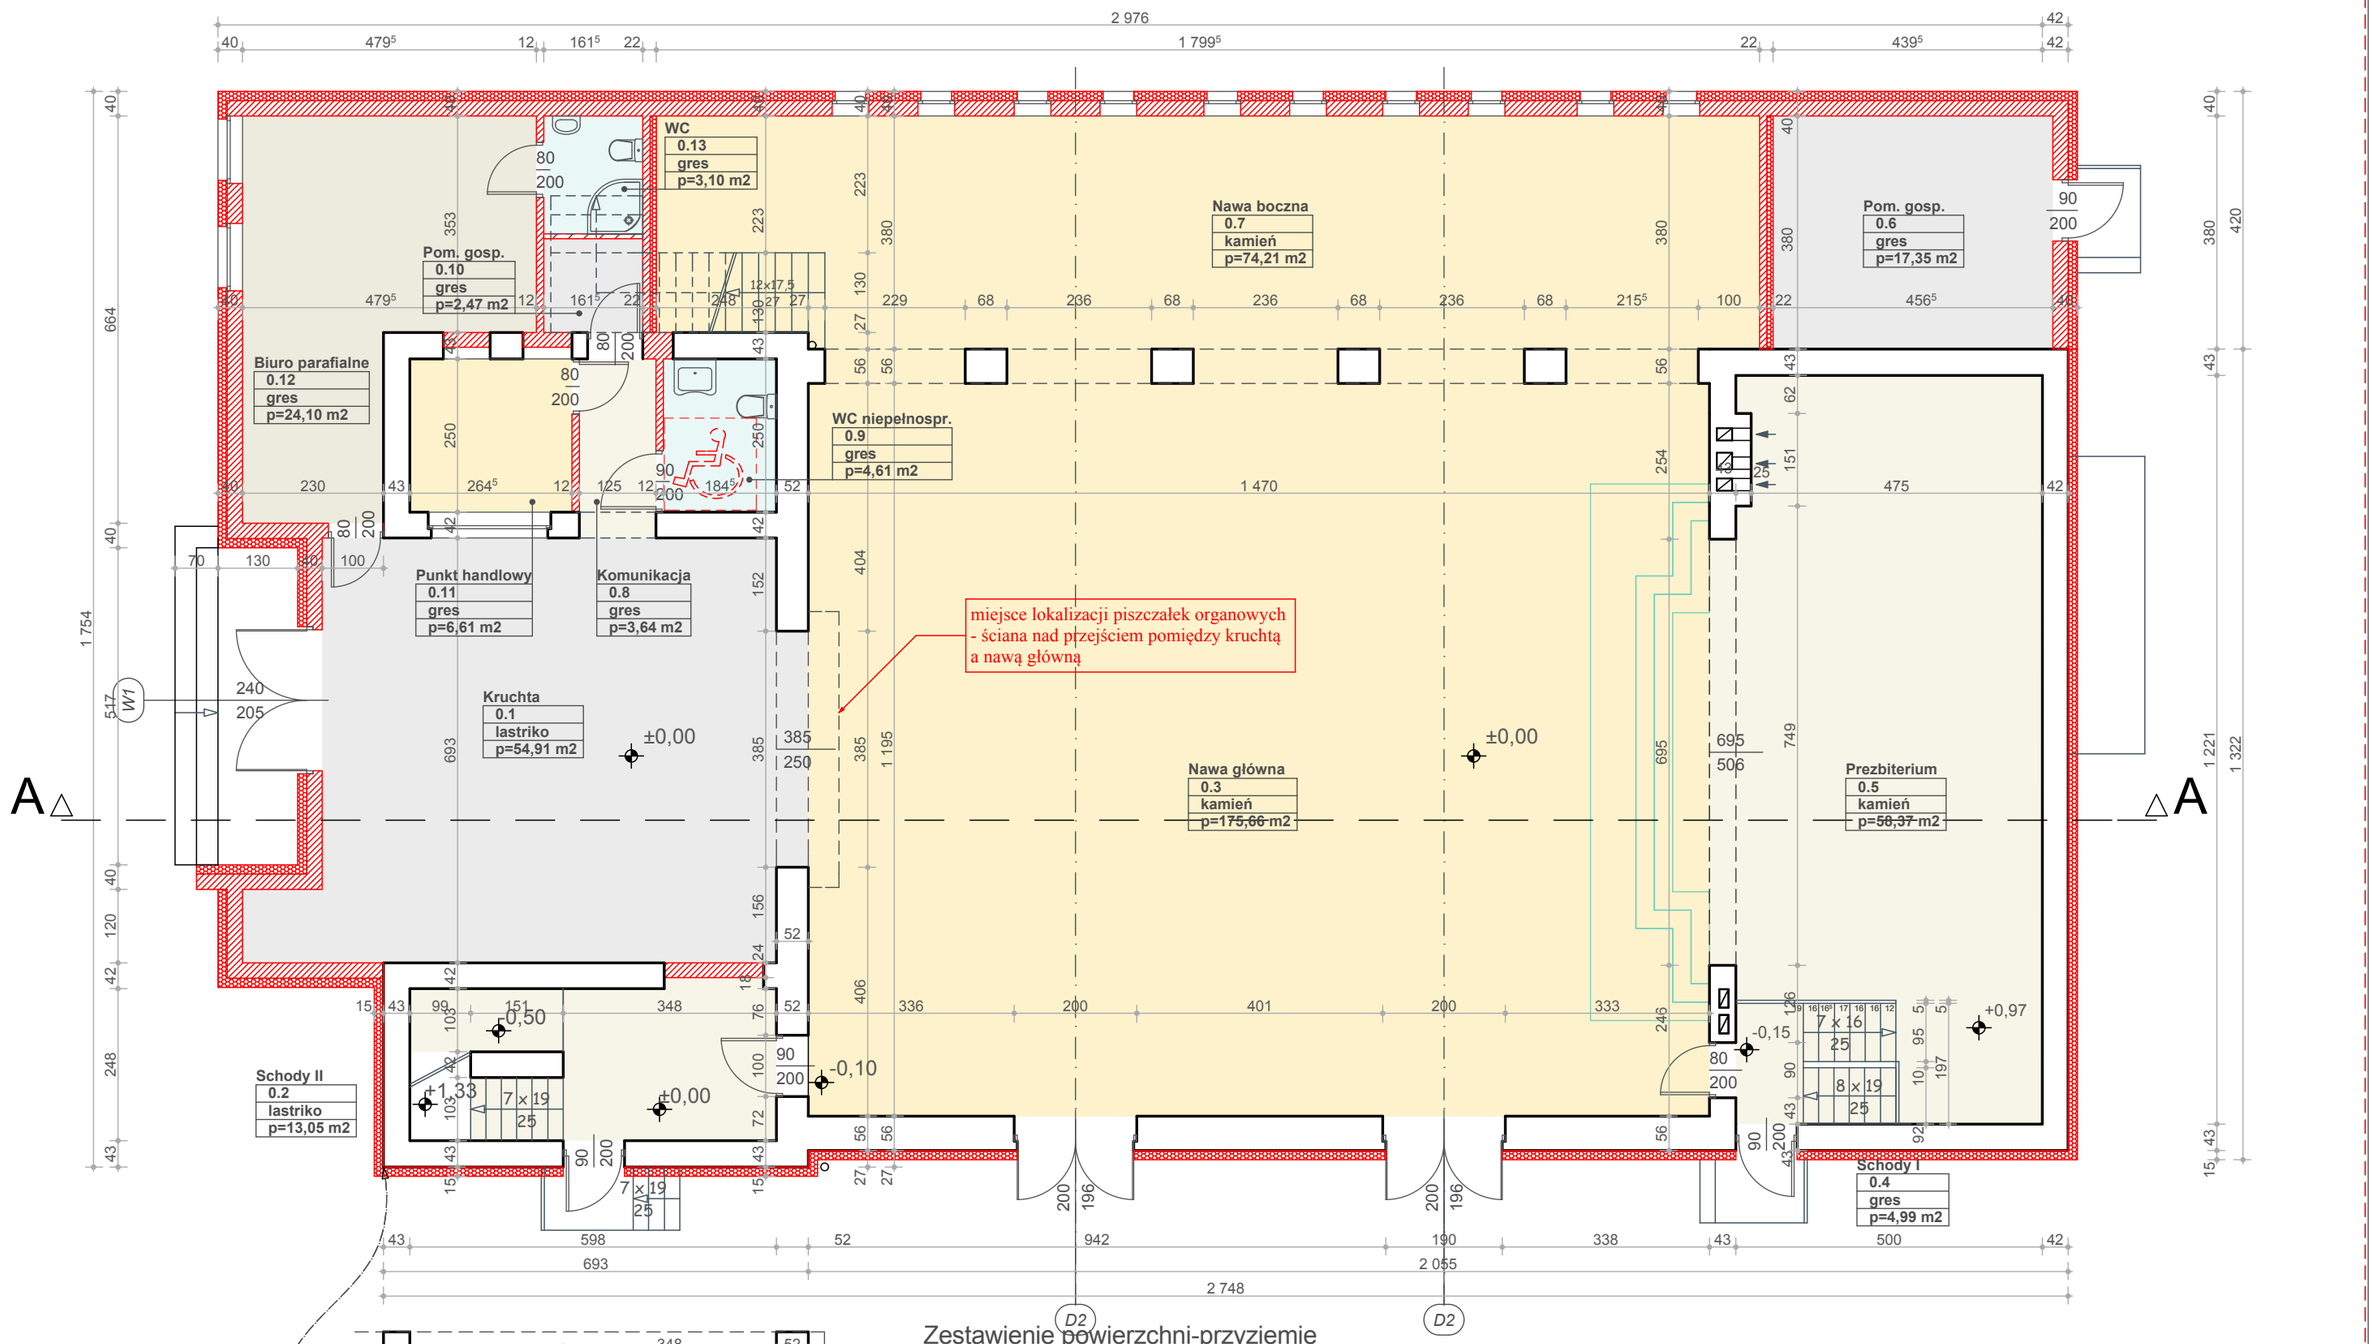

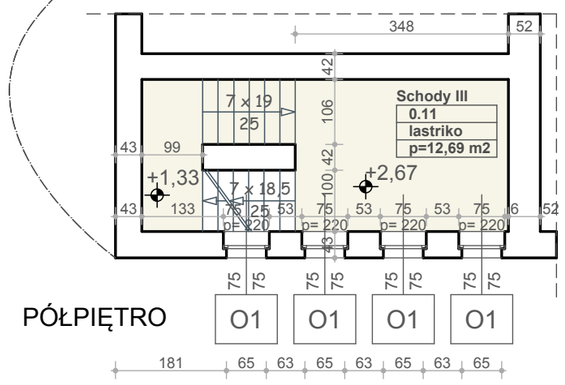

Zestawienie powierzchni-przyziemie

Zestawienie powierzchni użytkowej

Nr	Nazwa pomieszczenia	j.m.	Powierzchnia użytkowa m²	Posadzka
0.1	Kruchta	m²	54,64	gres
0.2	Schody II	m²	15,05	gres
0.3	Nawa główna	m²	175,66	kamień
0.4	Schody I	m²	4,99	gres
0.5	Prezbiterium	m²	58,37	kamień
0.6	Pom. gospodarcze	m²	17,35	gres
0.7	Nawa boczna	m²	74,21	kamień
0.8	Komunikacja	m²	3,64	gres
0.9	WC dla niepełnospr.	m²	4,61	gres
0.10	Pom. gospodarcze	m²	2,47	gres
0.11	Punkt handlowy	m²	12,69	gres
0.12	Biuro parafialne	m²	24,10	gres
0.13	WC	m²	3,10	gres
	Razem		450,88m²	

data wydruku: 2014-01-16

BP PROJEKT KU SŁOŃCU 22C/3 71-030 SZCZECIN

KONCEPCJA

TEMAT

PRZEBUDOWA BUDYNKU NR2 NA POTRZEBY KAPLICY
72-600 Świnoujście; ul. Piłsudskiego 43
dz. nr 93

INWESTOR

RZI-Szczecin
70-562 Szczecin; ul. Narutowicza 17B

PROJEKTANT
mgr inż. arch. PIOTR BACH
Uprawnienia budowlane do projektowania w budownictwie nr 46/Sz/00 w specjalności architektonicznej bez ograniczeń

OPRACOWAŁ

SPRAWDZIŁ
mgr inż. arch. Agnieszka Szarkowska
Uprawnienia budowlane do projektowania w budownictwie nr 200/Sz/91 w specjalności architektonicznej bez ograniczeń

NAZWA RYSUNKU

PARTER

ARCHITEKTURA

SKALA: 1:100

DATA: 01.2014

NR RYS. A.3

STRONA